
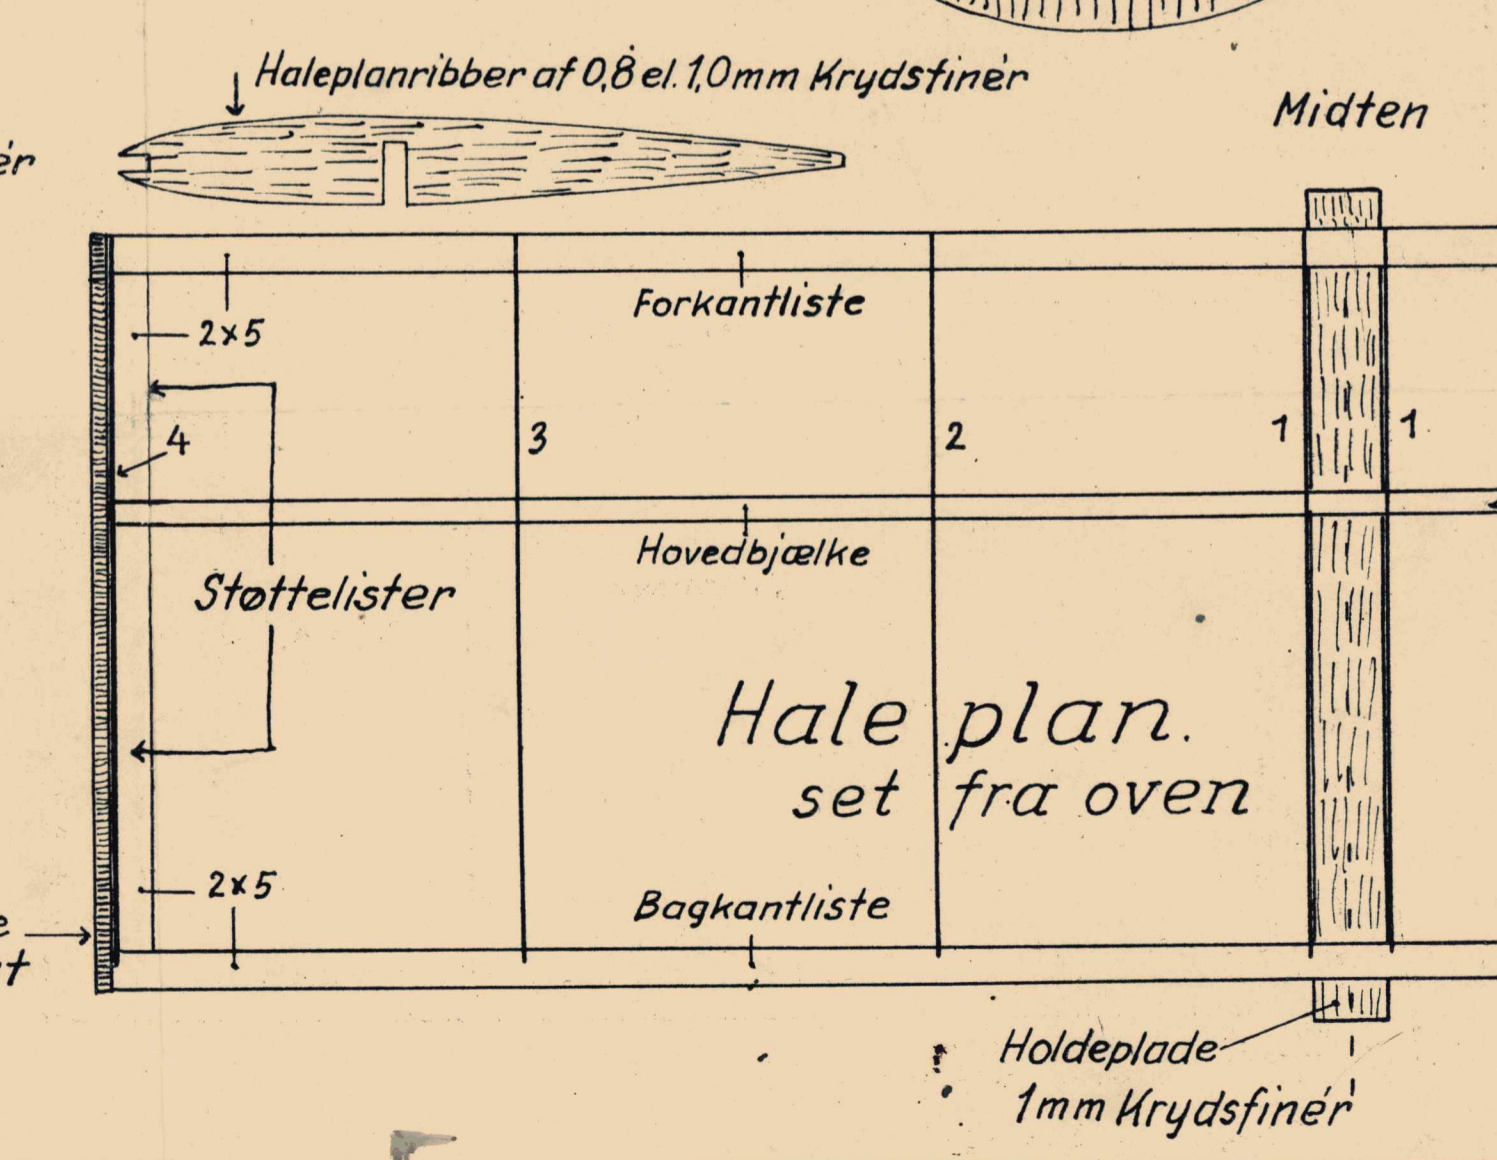
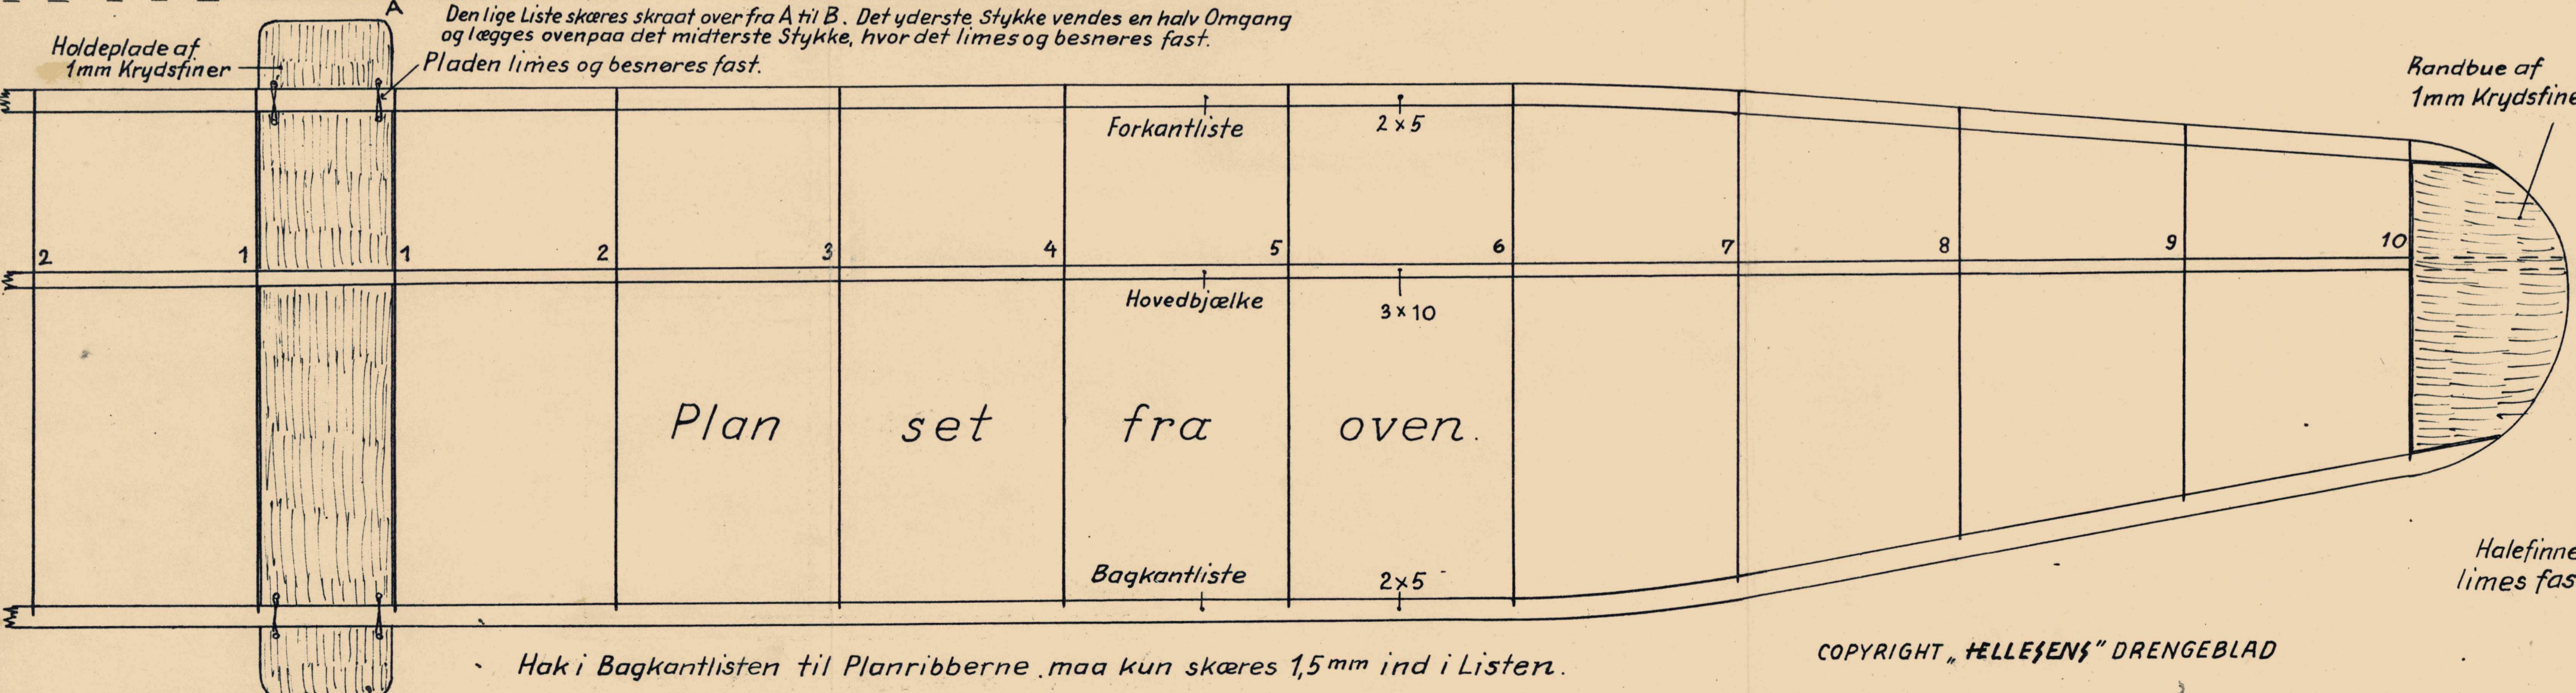
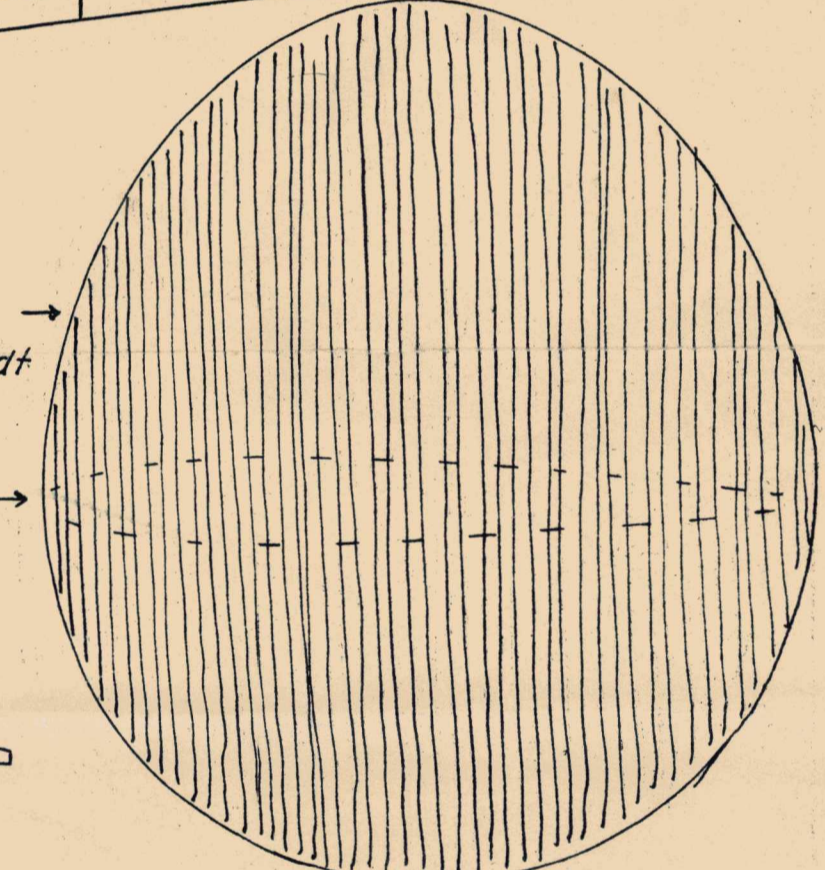
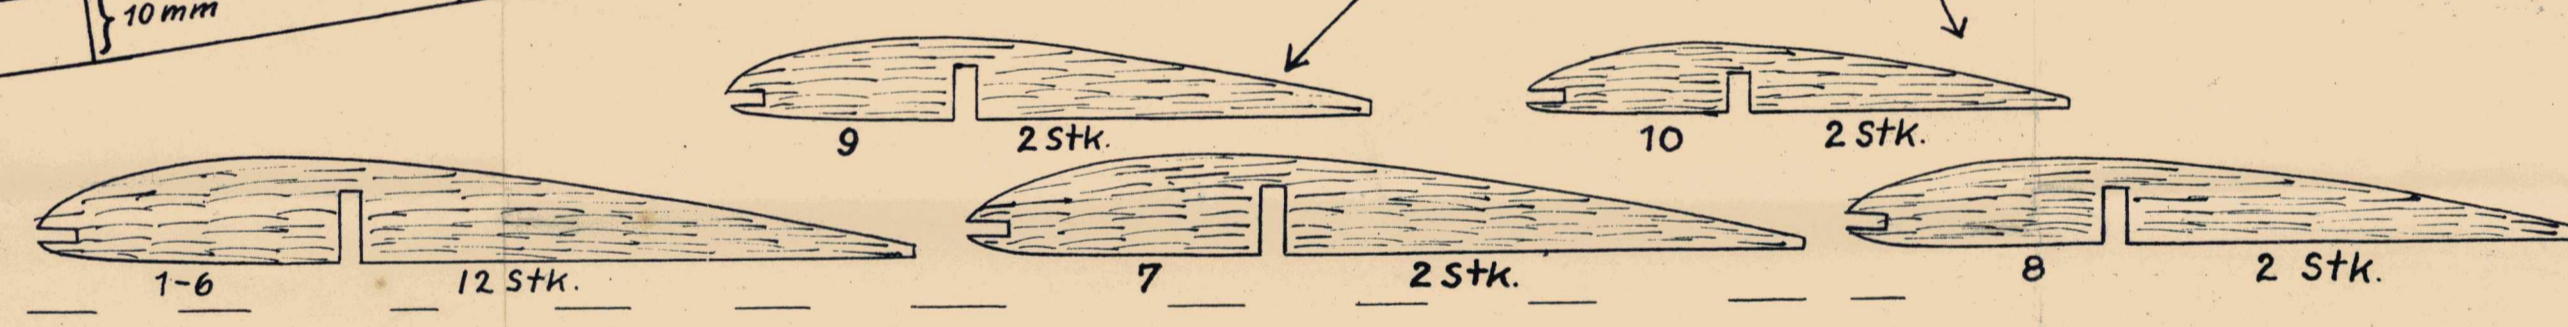
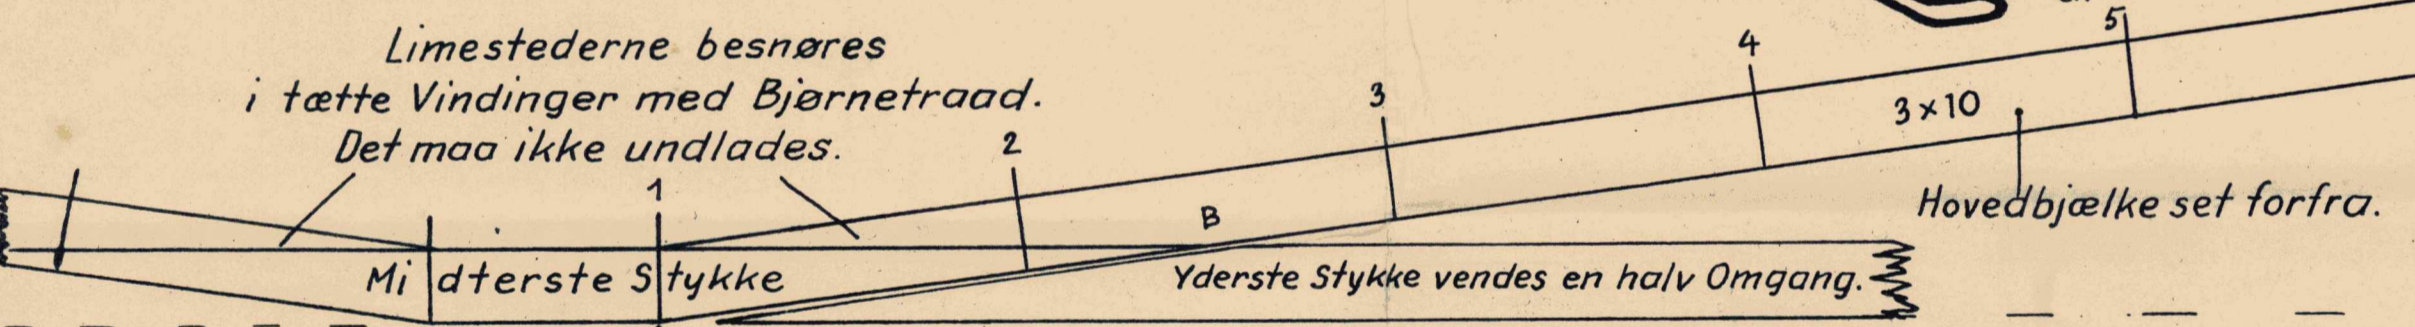
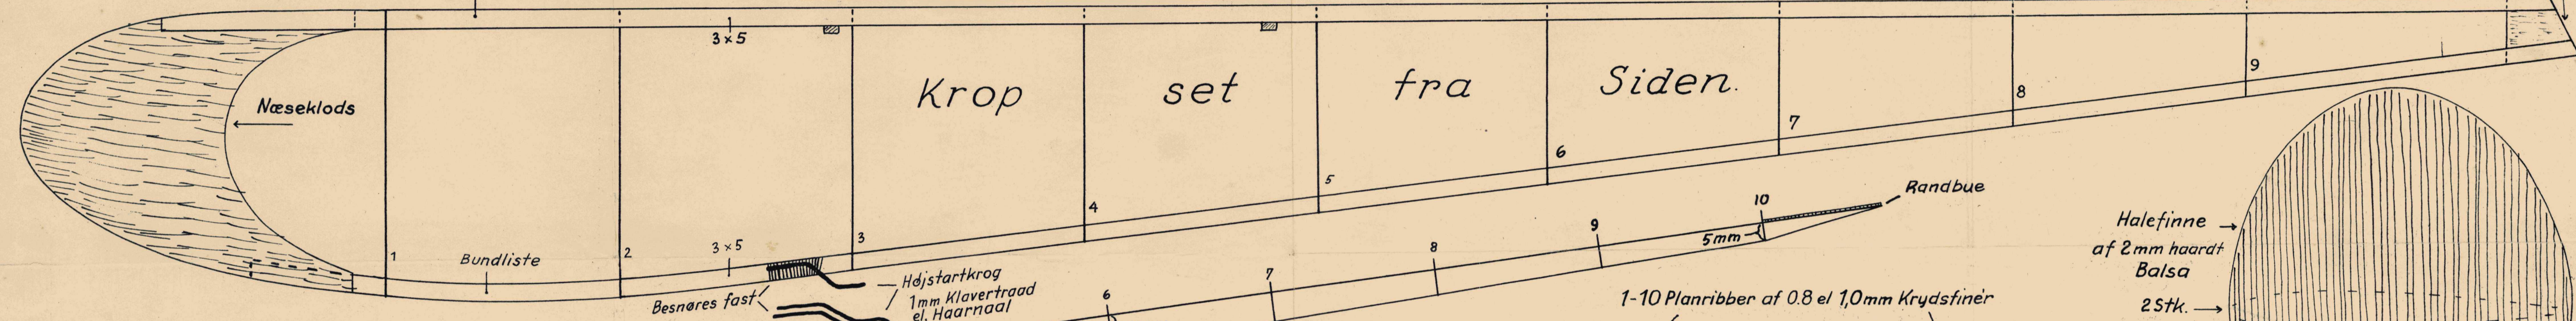
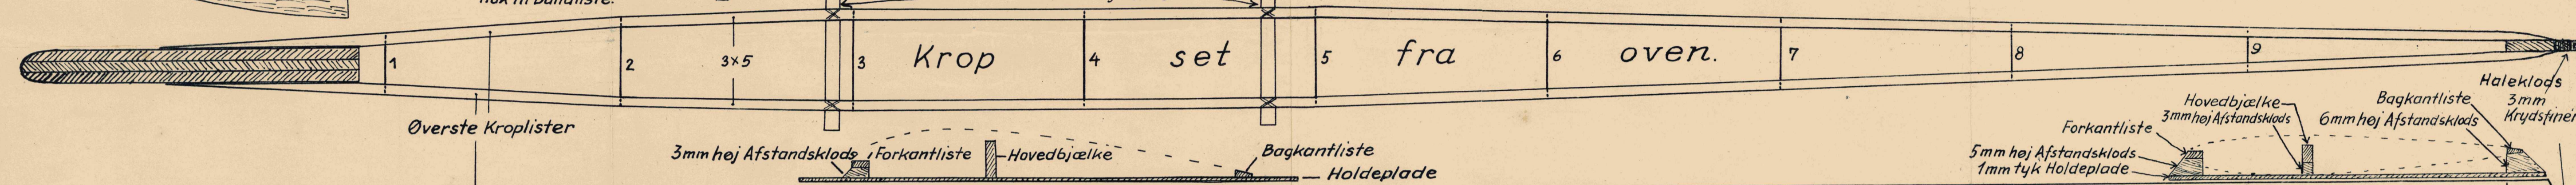
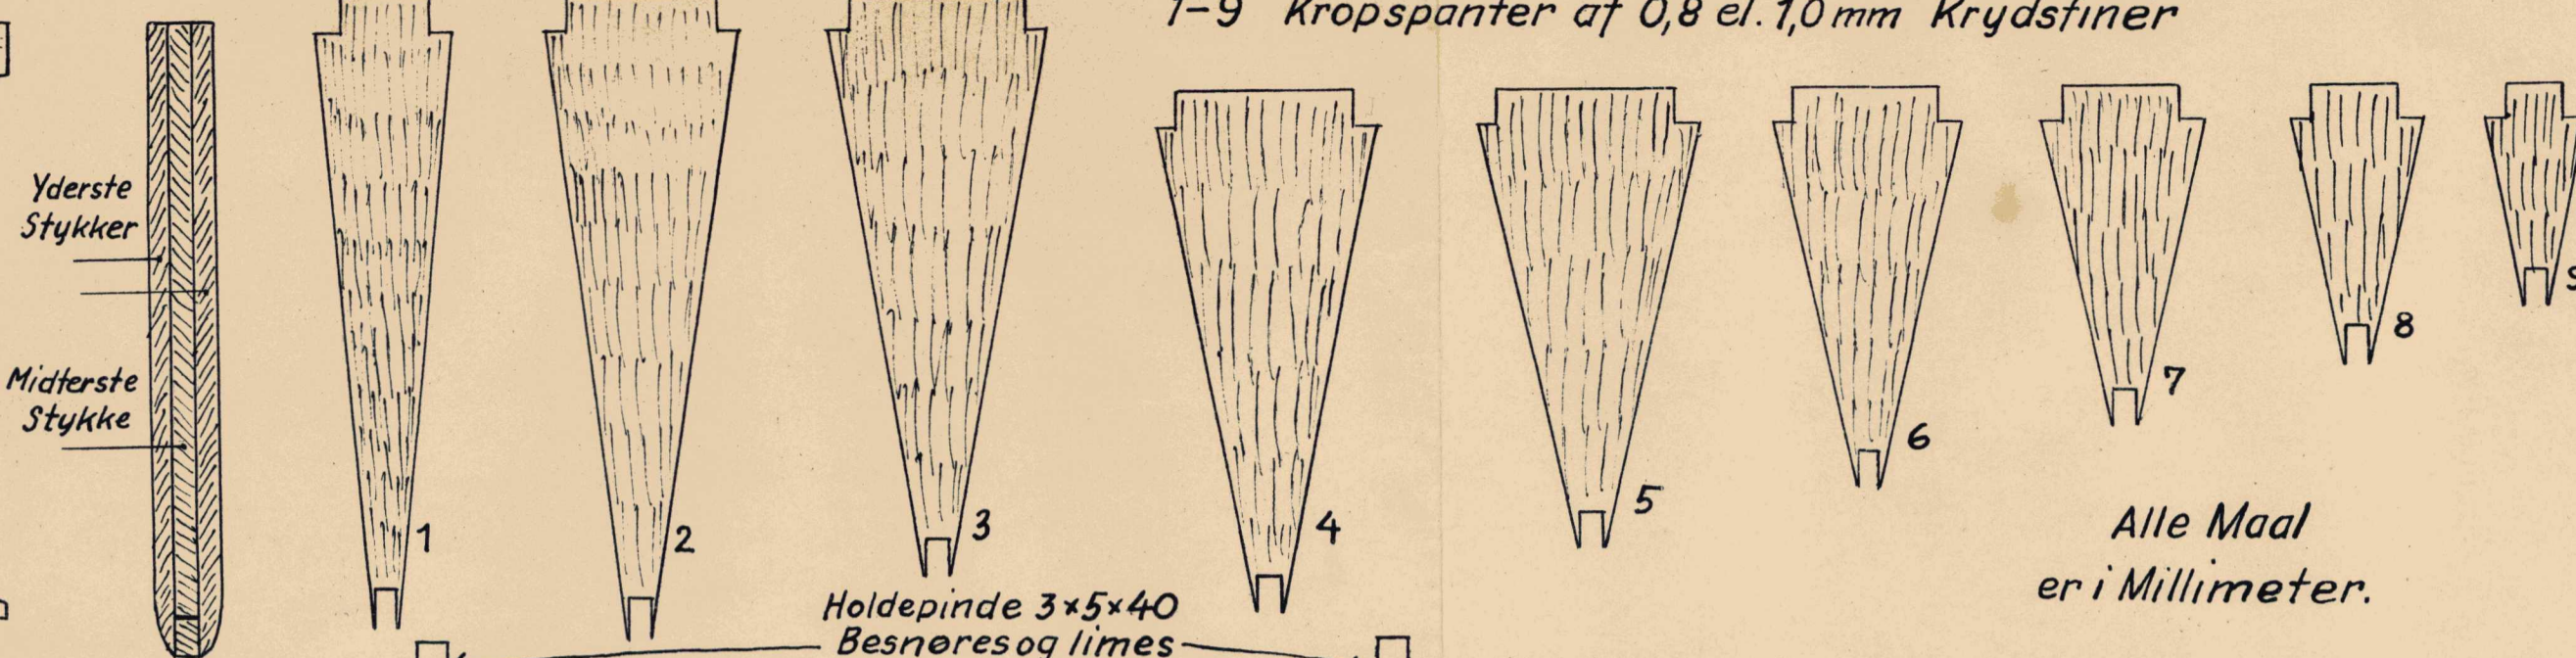
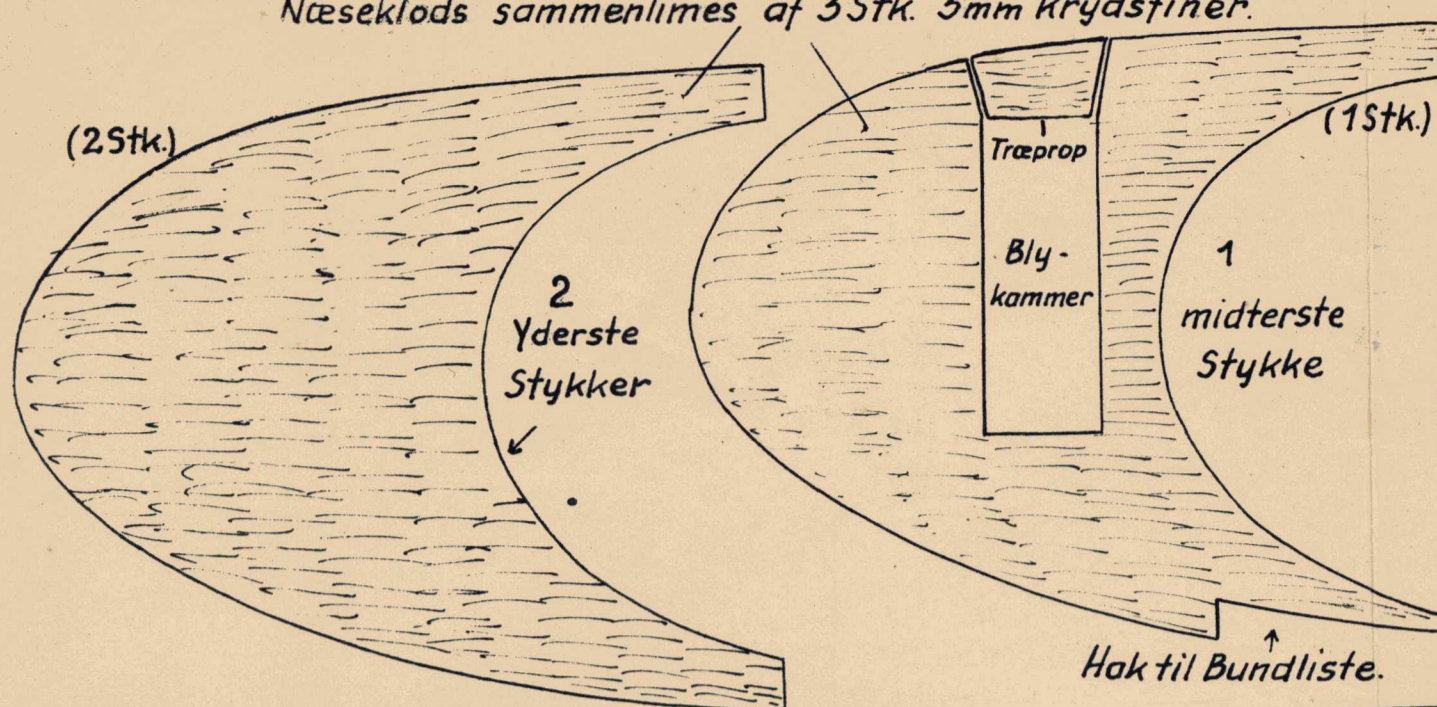


Næseklods sammenlimes af 3 Stk. 3mm Krydsfiner.

1-9 Kropspanter af 0,8 el. 1,0mm Krydsfiner

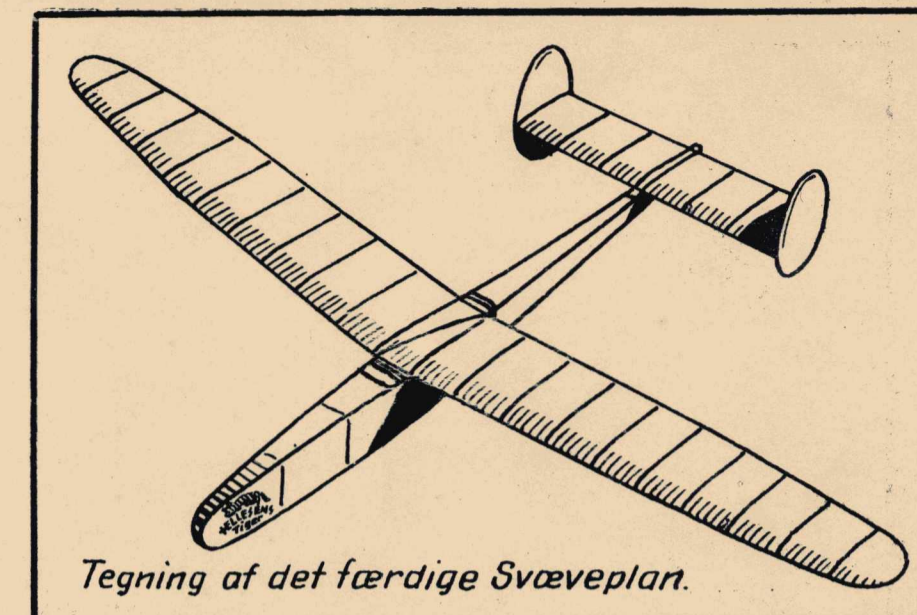

Limestederne besnøres i tætte Vindinger med Bjørnetaad. Det maa ikke undlades.

Den lige Liste skæres skraat over fra A til B. Det yderste Stykke vendes en halv Omgang og lægges ovenpaa det midterste Stykke, hvor det limes og besnøres fast. Pladen limes og besnøres fast.

Haki Bagkantlisten til Planribberne maa kun skæres 1,5mm ind i Lister.

COPYRIGHT "HELLESENS" DRENGEBLAD

Blaalig