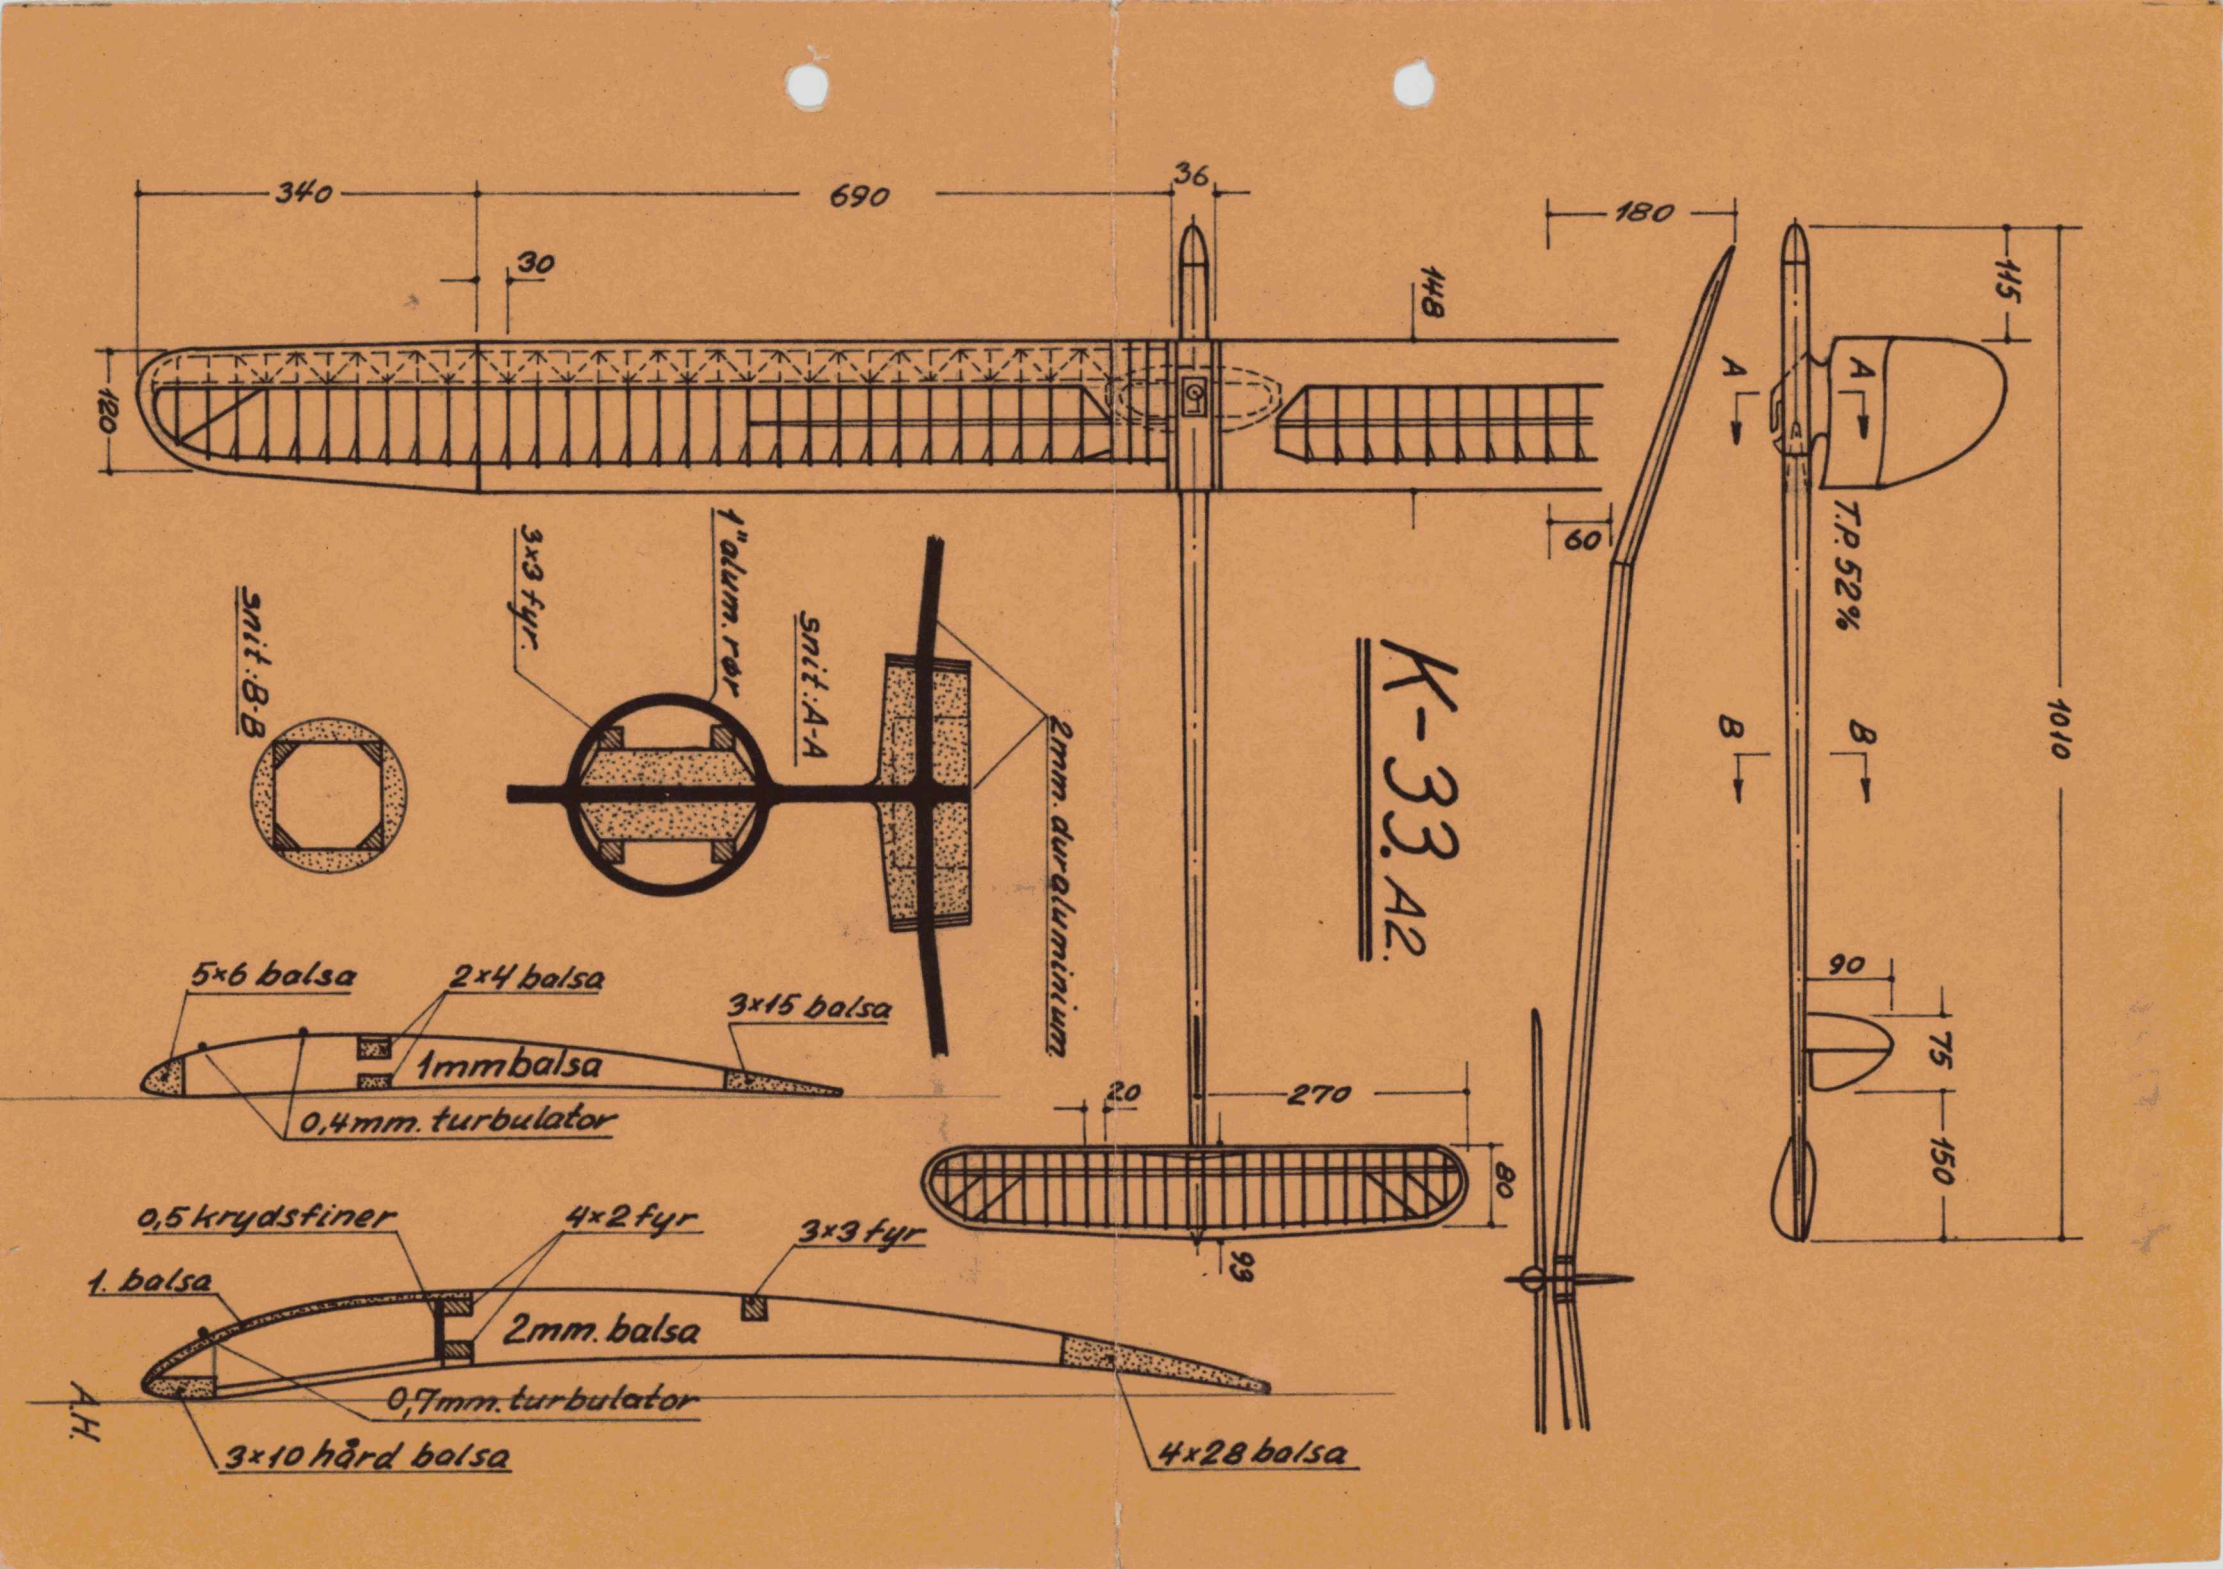
K-33. A2.
340
690
36
30
120
148
180
60
115
1010
90
75
150
T.P. 52%
A
B
snit. B-B
3x3 fyr.
1" alum. rør
snit. A-A
2mm. duraluminium
5x6 balsa
2x4 balsa
3x15 balsa
1mm balsa
0,4mm. turbulator
20
270
80
99
0,5 krydsfiner
4x2 fyr
3x3 fyr
1. balsa
2mm. balsa
0,7mm. turbulator
3x10 hård balsa
4x28 balsa
A.H.

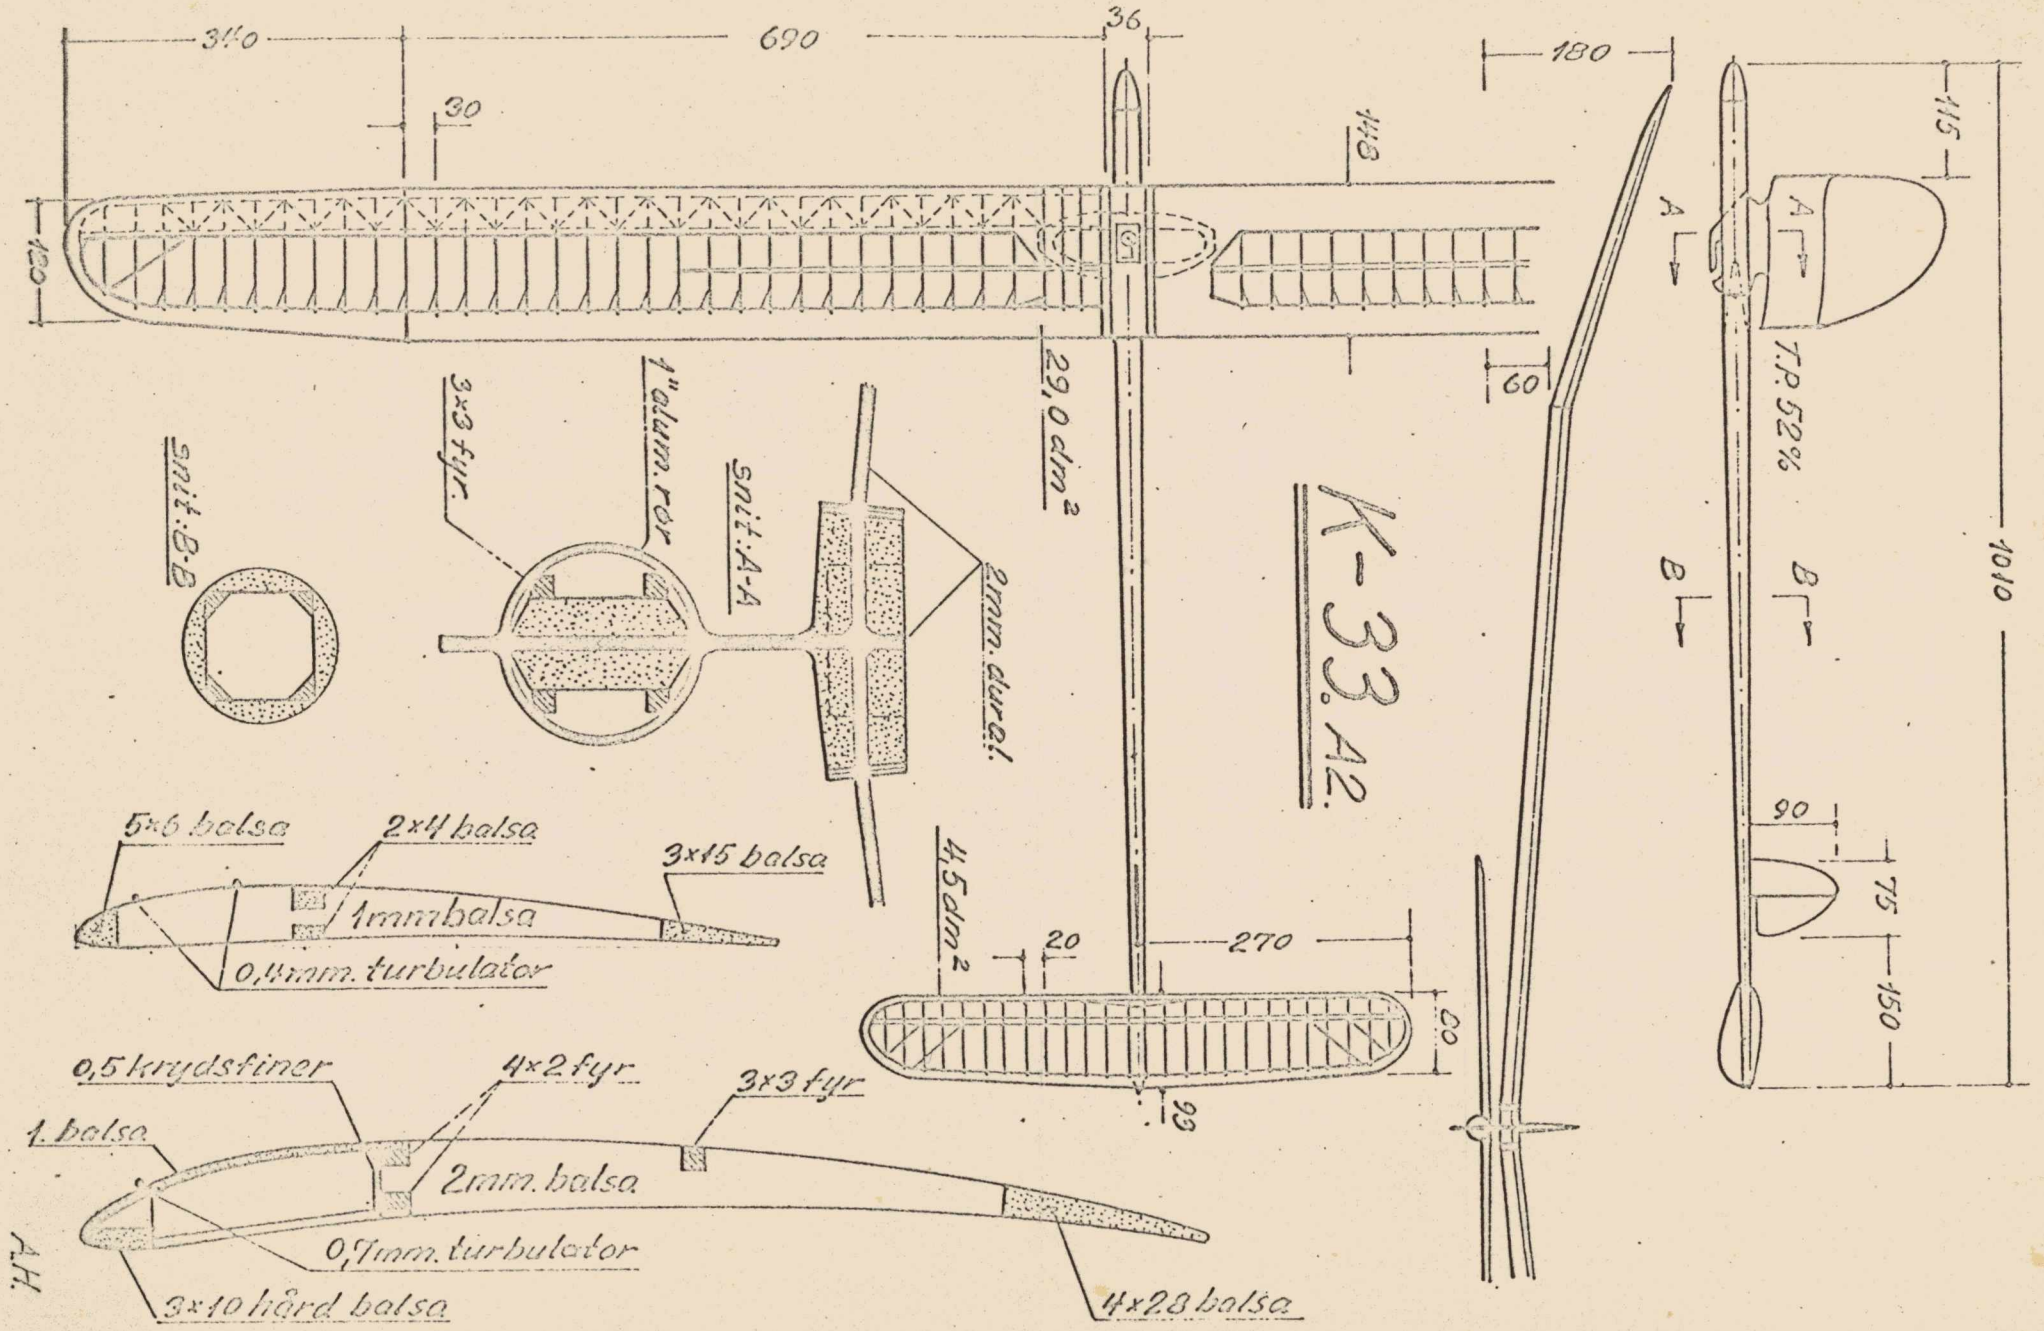
K-33.A2.
340
690
36
30
180
148
120
115
60
1010
90
75
150
270
20
00
99
29,0 dm²
4,5 dm²
A
B
T.P. 52%
snit: A-A
snit: B-B
3x3 fyr.
1" alum. rør
2mm. dural.
5x6 balsa
2x4 balsa
3x15 balsa
1mm balsa
0,4mm. turbulator
0,5 krydsfiner
4x2 fyr
3x3 fyr
1. balsa
2mm. balsa
0,7mm. turbulator
3x10 hård balsa
4x28 balsa
A.H.