




SVÆVEMODEL

CALLE

*

FLYV's FORLAG * EJVIND CHRISTENSEN

VESTERBROGADE 60 . KØBENHAVN V.

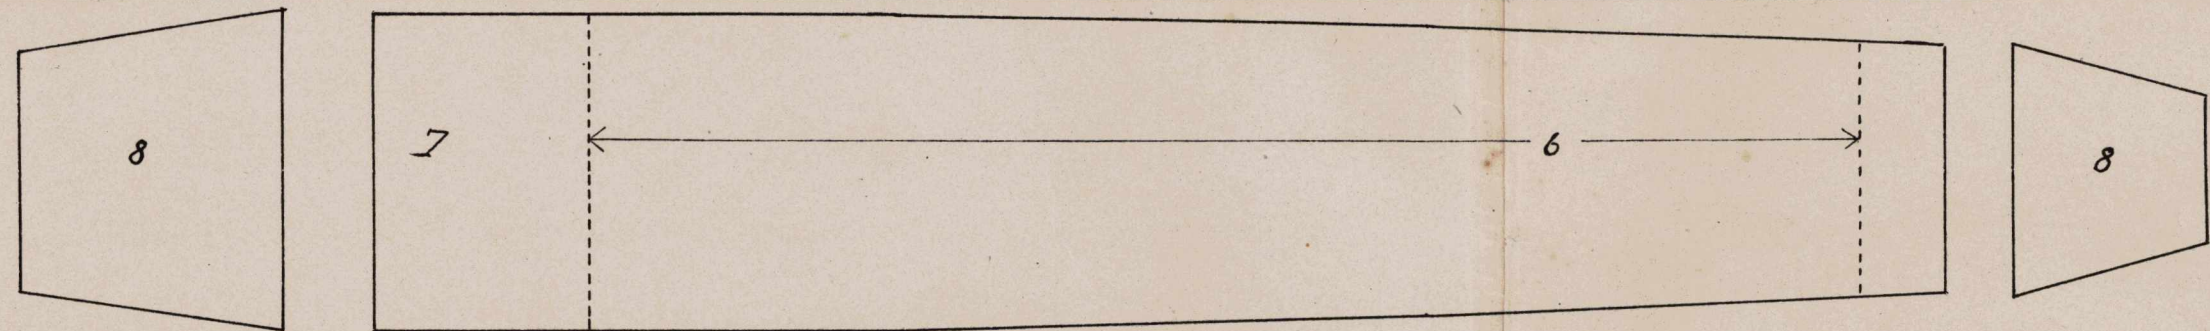






CALLE

Konstrueret af
Carl Johan Petersen.



Svævemodel i Kl. 8.

M. 1:1 og 1:2.

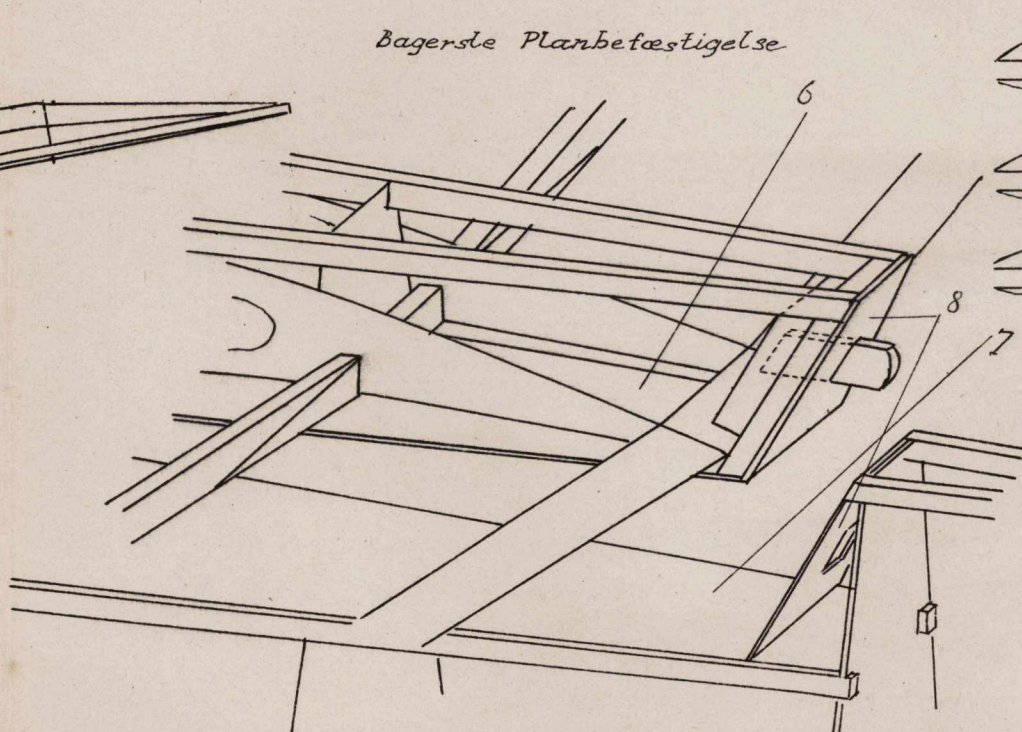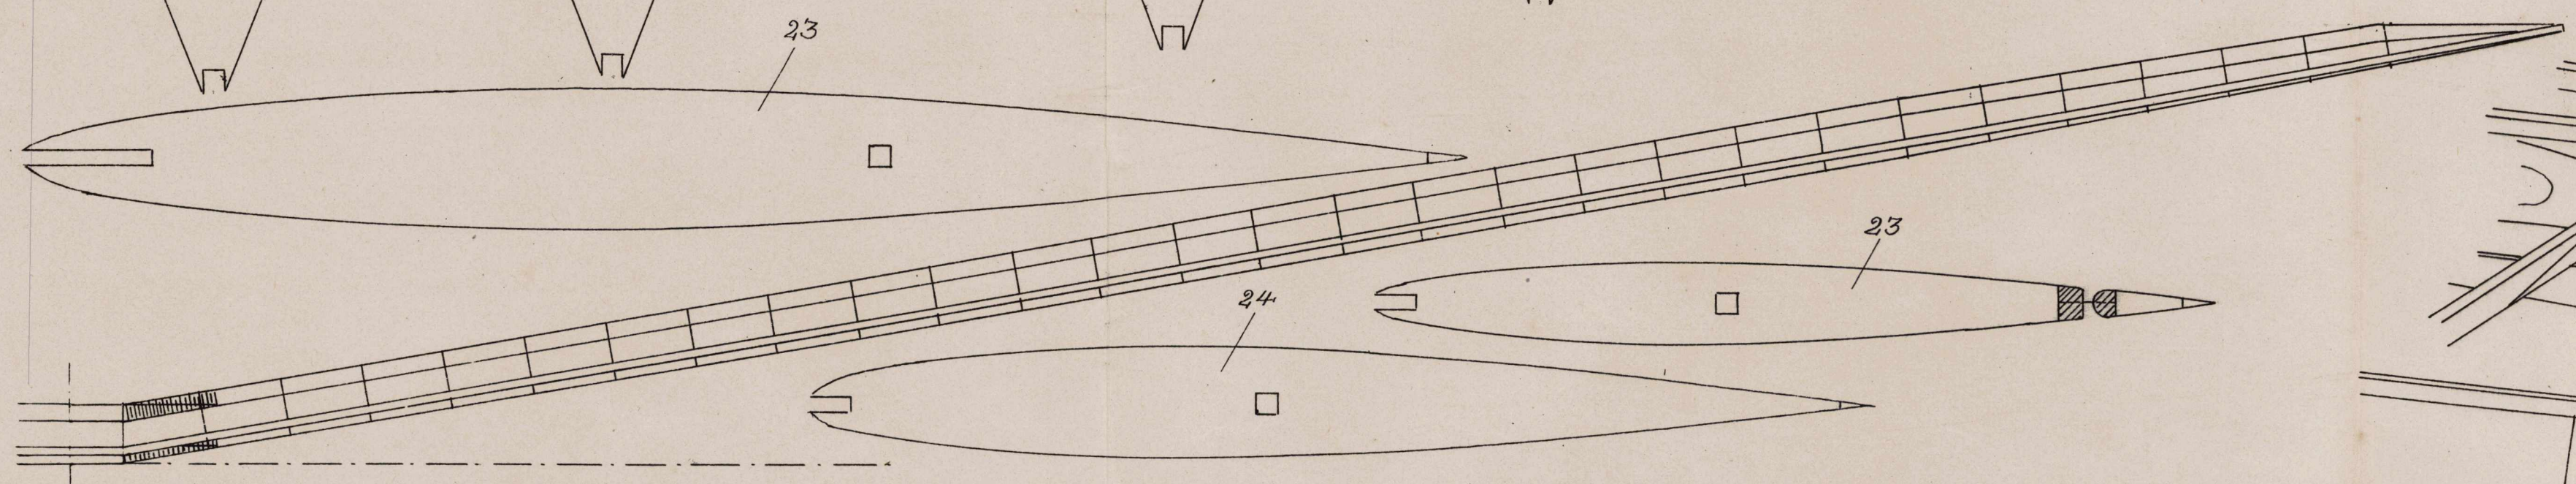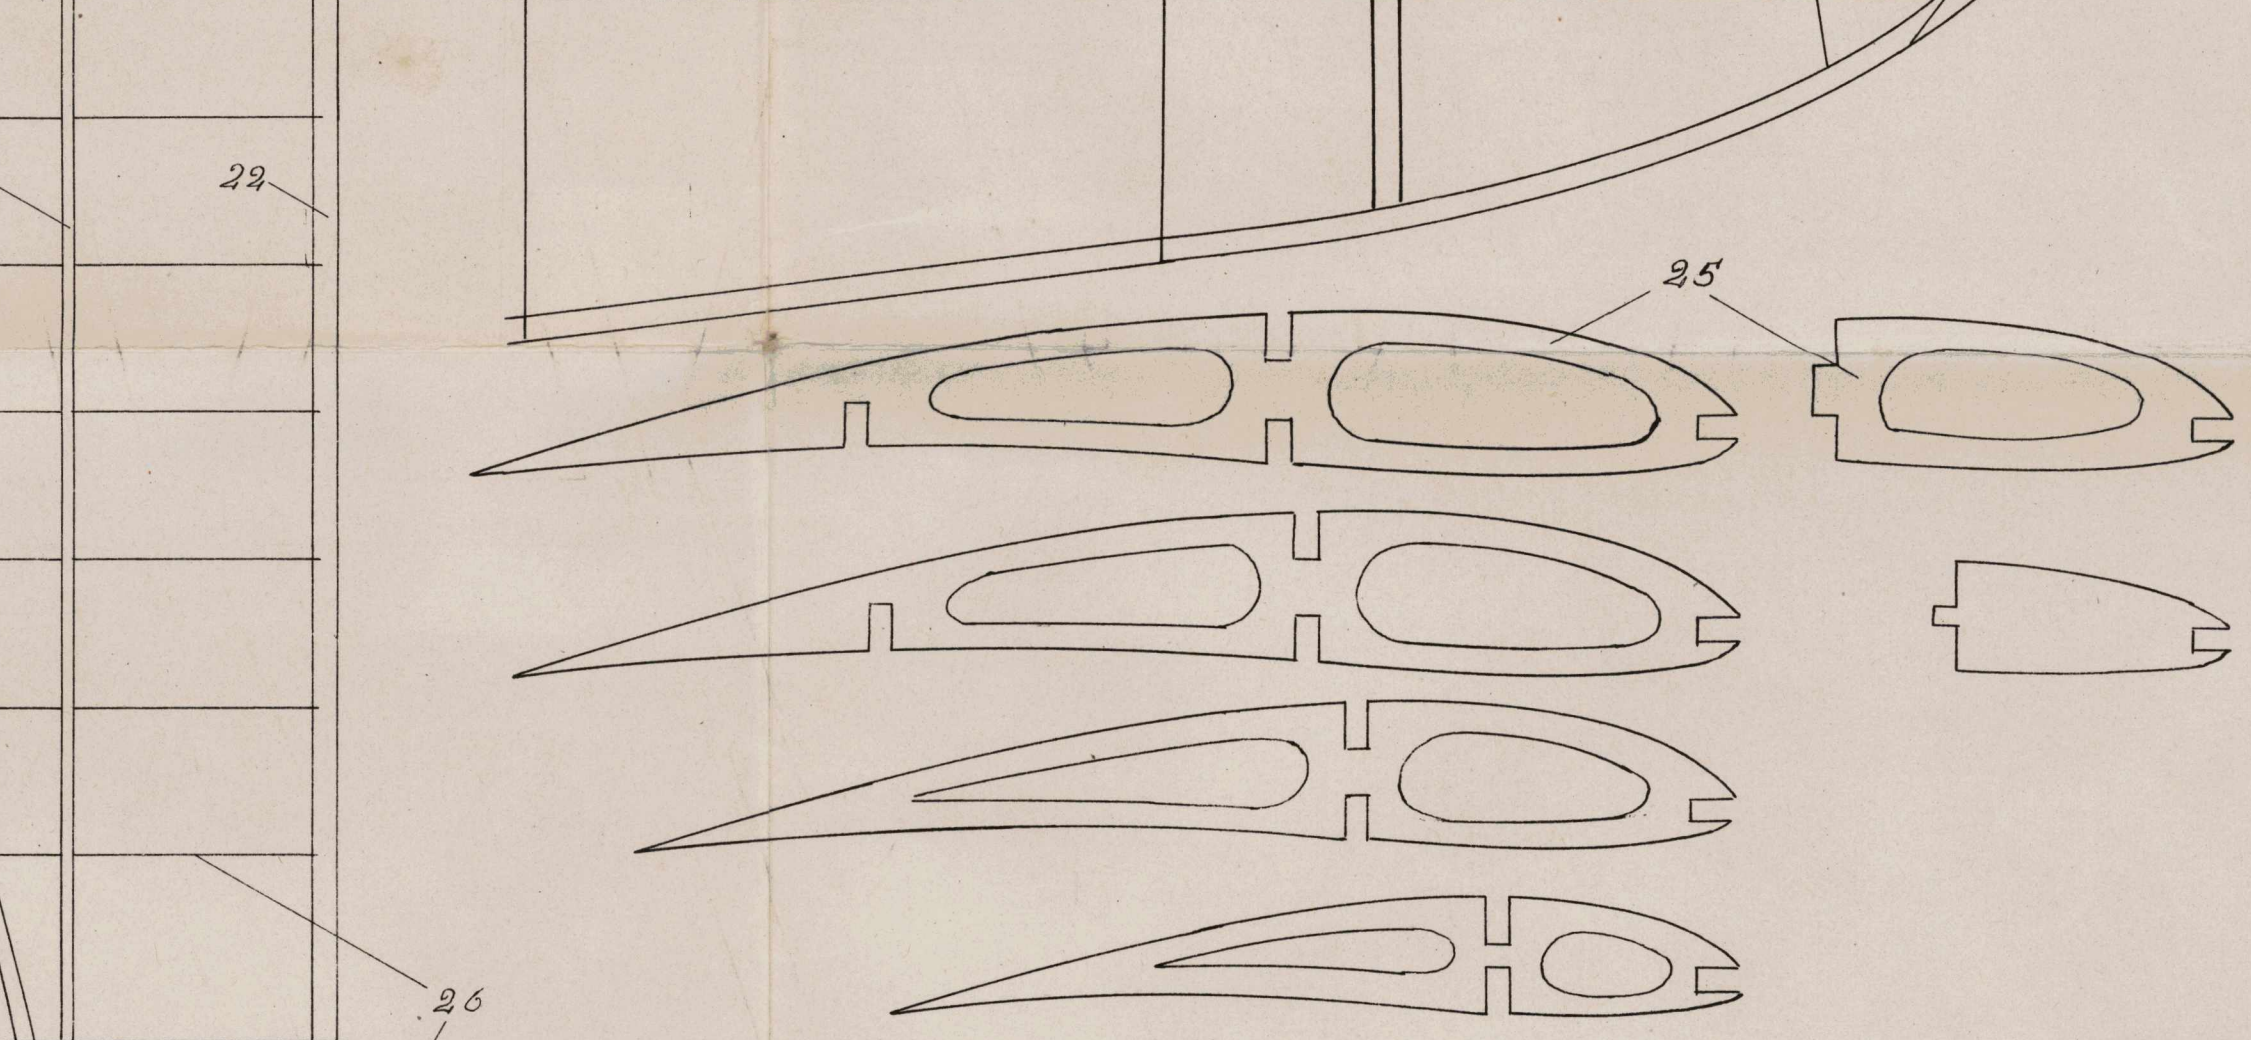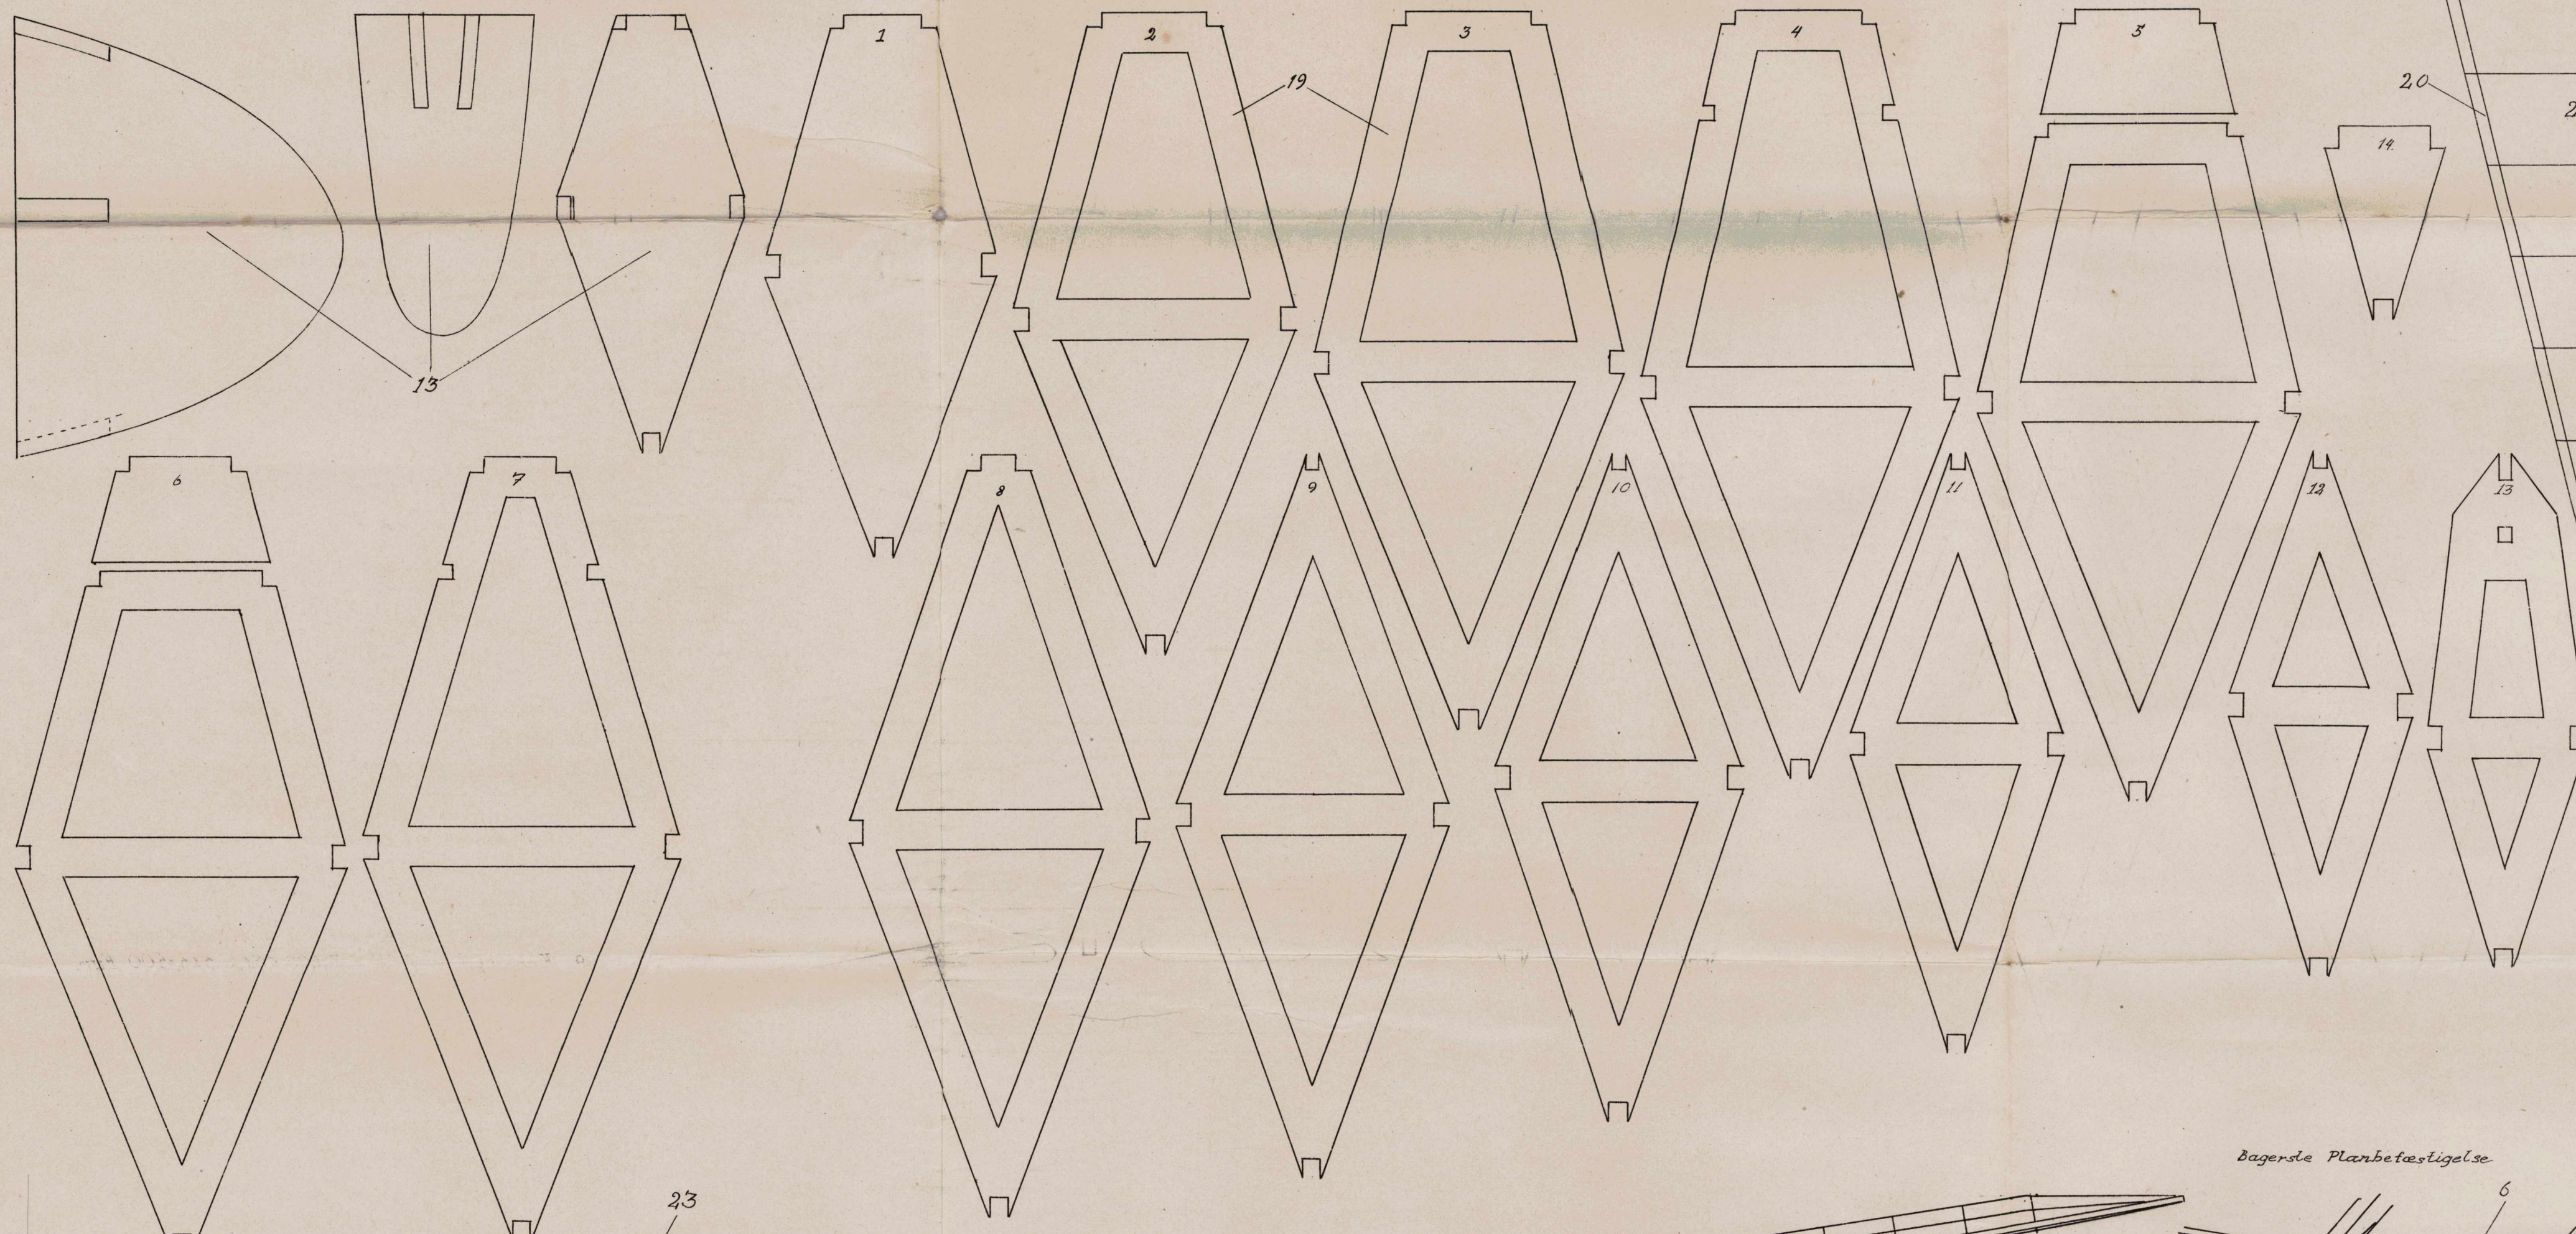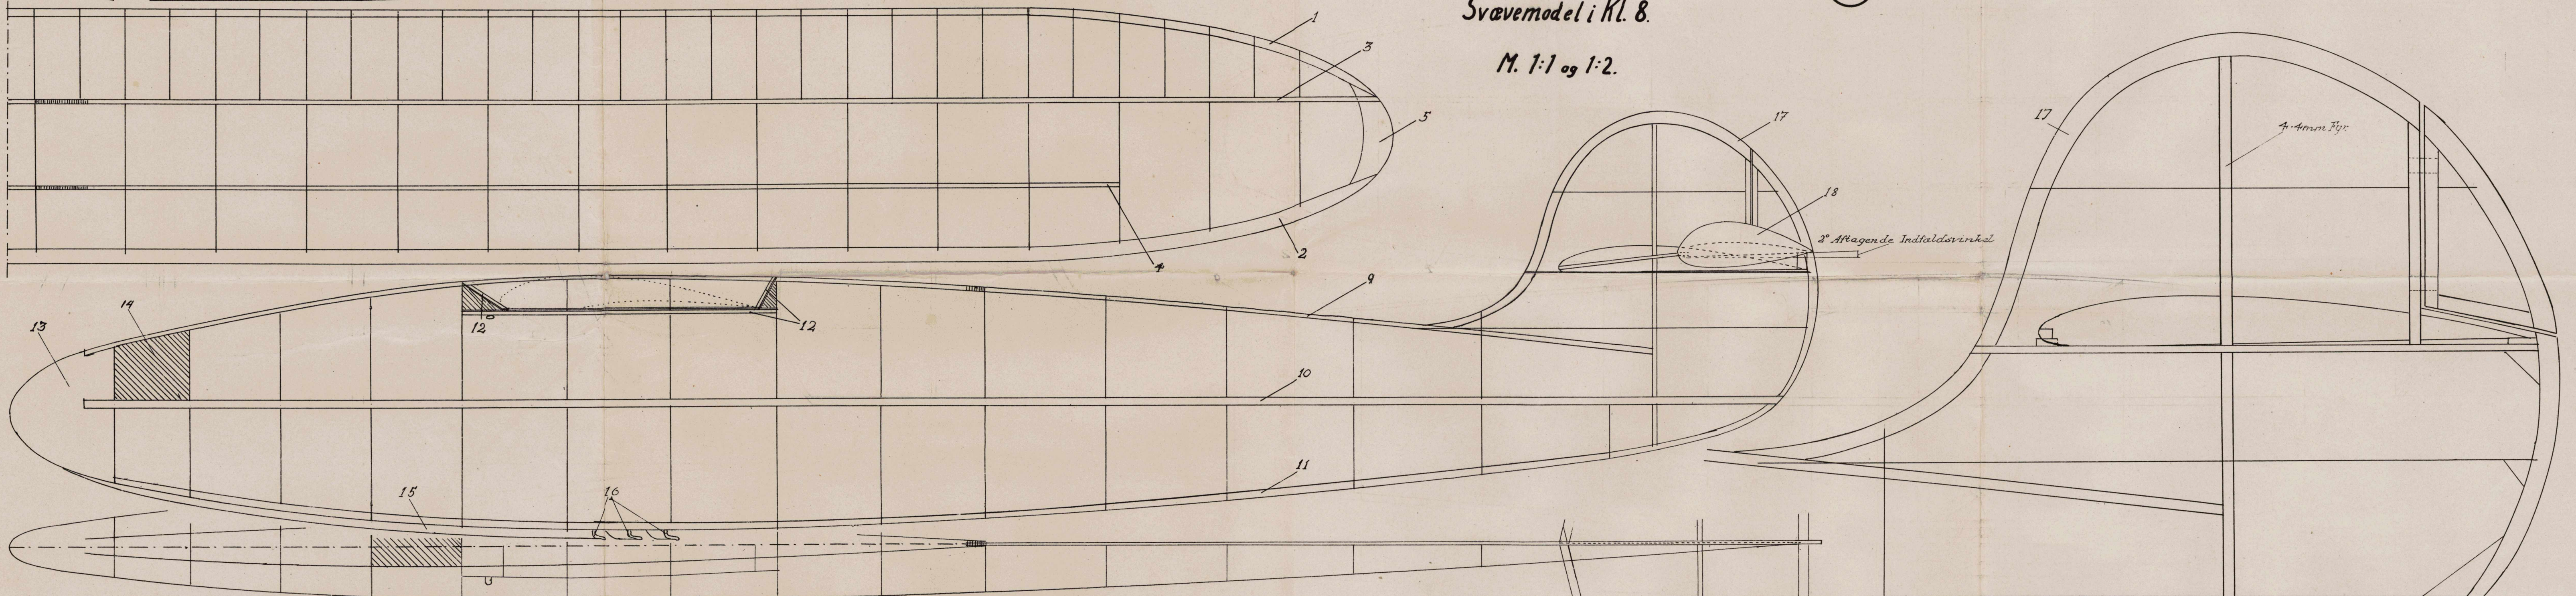

Stykliste

1. Forkantliste 3-5-1820 mm Fyrretræ.
2. Bagkantliste 3-10-1820 mm "
3. Hovedbjælke 2Stk. 3-6-1816 mm "
4. " 3-5-1470 mm "
5. Randbuer af 2mm Krydstiner.
6. Holdeplade til Plan 1mm Krydstiner.
7. Holdeplade til Krop " "
8. 2 Stk Holdeplade 1mm Krydstiner.
9. Kropstiver 2Stk 3-3-600. 1Stk 3-3-500. Fyr.
10. Kropstiver 2 Stk. 3-5-1155 mm
11. Kropliste 1 Stk 4-4-1135 mm.
12. 2Stk 3-3-221. 2Stk 3-3-30 2Stk 3-3-22 mm.
13. Frontklods 70-100-40 mm.
14. Blyrum af 1mm Krydstiner.
15. Slidliste 3-5-400mm.
16. Højstartskrog 1 1/2 mm Plantraad.
17. Randbue 3mm. Krydstiner.
18. Tepplade 1mm. Krydstiner.
19. Kropspanter 1mm. Krydstiner.
20. Forkantliste 3-5-670mm.
21. Hovedbjælke 3-6-650mm.
22. Bagkantliste 3-7-650mm.
23. Profil til Halelinne 1mm Krydstiner.
24. " " " 2mm "
25. Profil til Plan GÖ 4-97 1mm Krydstiner.
26. Profil til Haleplan. 1mm Krydstiner.

Planspids. Ellipse Storakse 50cm. Lille a. 17cm.